

У 692/ад.от. от. 04.22

**СОГЛАСОВАНО**  
 Начальник отдела градостроительной информации и госслужбы  
 01.04.2022 г.  
 Начальник отдела градостроительной документации  
 01.04.2022 г.

Утверждена


\_\_\_\_\_

\_\_\_\_\_

\_\_\_\_\_

Схема расположения земельного участка на кадастровом плане территории

Условный номер земельного участка: 3У1		
Площадь образуемого земельного участка: 687 кв.м.		
Обозначение характерных точек границ	Координаты, м	
	x	y
1	2	3
Н1	869489,86	529335,93
Н2	869490,79	529320,13
Н3	869466,53	529307,14
Н4	869456,95	529337,23
Н1	869489,86	529335,93

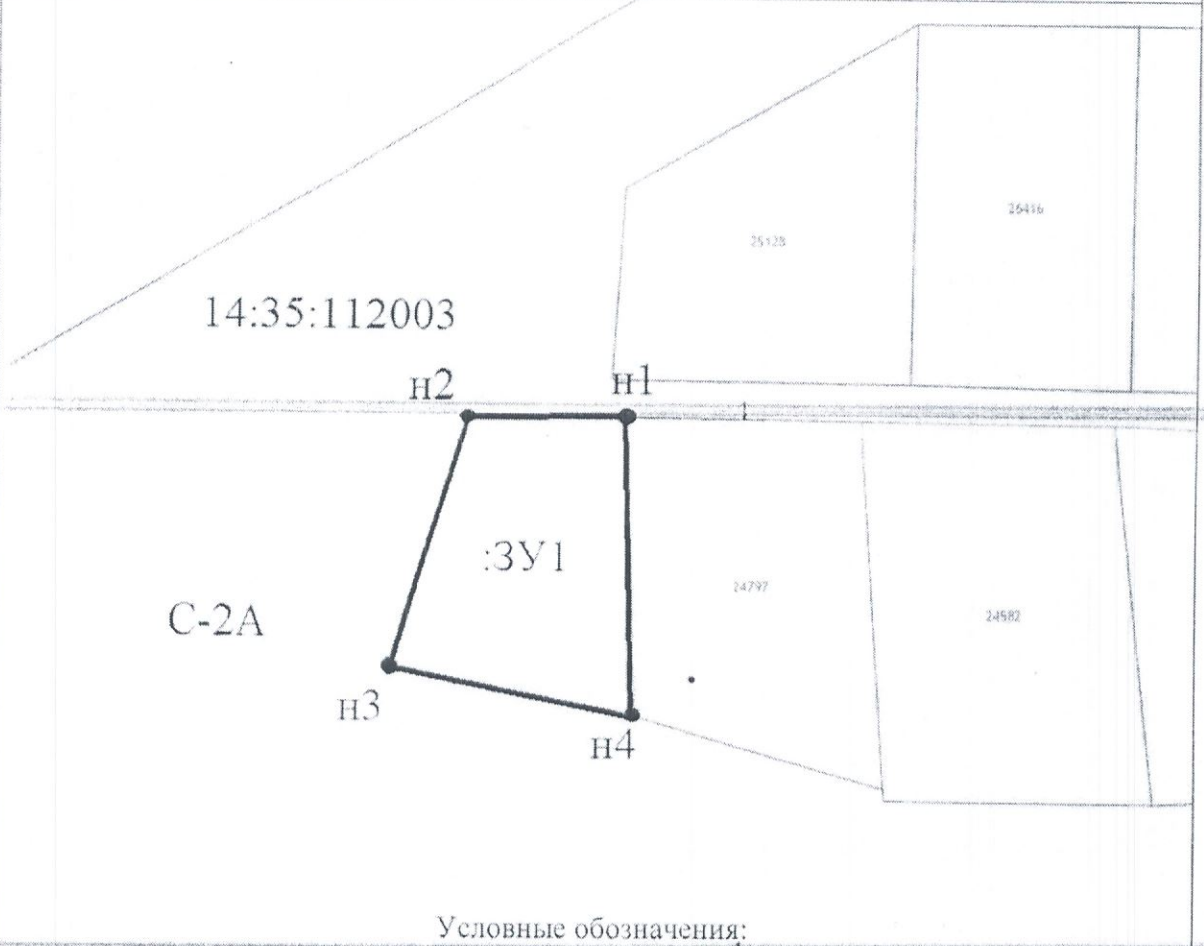

Условные обозначения:

- Н1 - обозначение характерной точки
- 14:35:112003 - кадастровый квартал
- С-2А - территориальная зона
- - образуемый земельный участок

Масштаб 1:500