

сз 1291 / АОГ  
04.07.2022

**СОГЛАСОВАНО**

Утверждено

Начальник отдела градостроительной информации и геослужбы

« 01 » 07 2022 г.

Начальник отдела градостроительной документации

« 01 » 07 2022 г.

(наименование документа об утверждении, включая наименования

органов государственной власти или органов местного

самоуправления, принявших решение об утверждении схемы


или подписавших соглашение о перераспределении земельных участков)

от \_\_\_\_\_ № \_\_\_\_\_

Схема расположения земельного участка или земельных участков на кадастровом плане территории

Площадь земельного участка: **1001 м<sup>2</sup>**

Обозначение характерных точек границ	Координаты, м	
	X	Y
н1	6891709.13	2541786.83
н2	6891701.58	2541826.10
н3	6891677.02	2541821.40
н4	6891684.51	2541782.11
н1	6891709.13	2541786.83

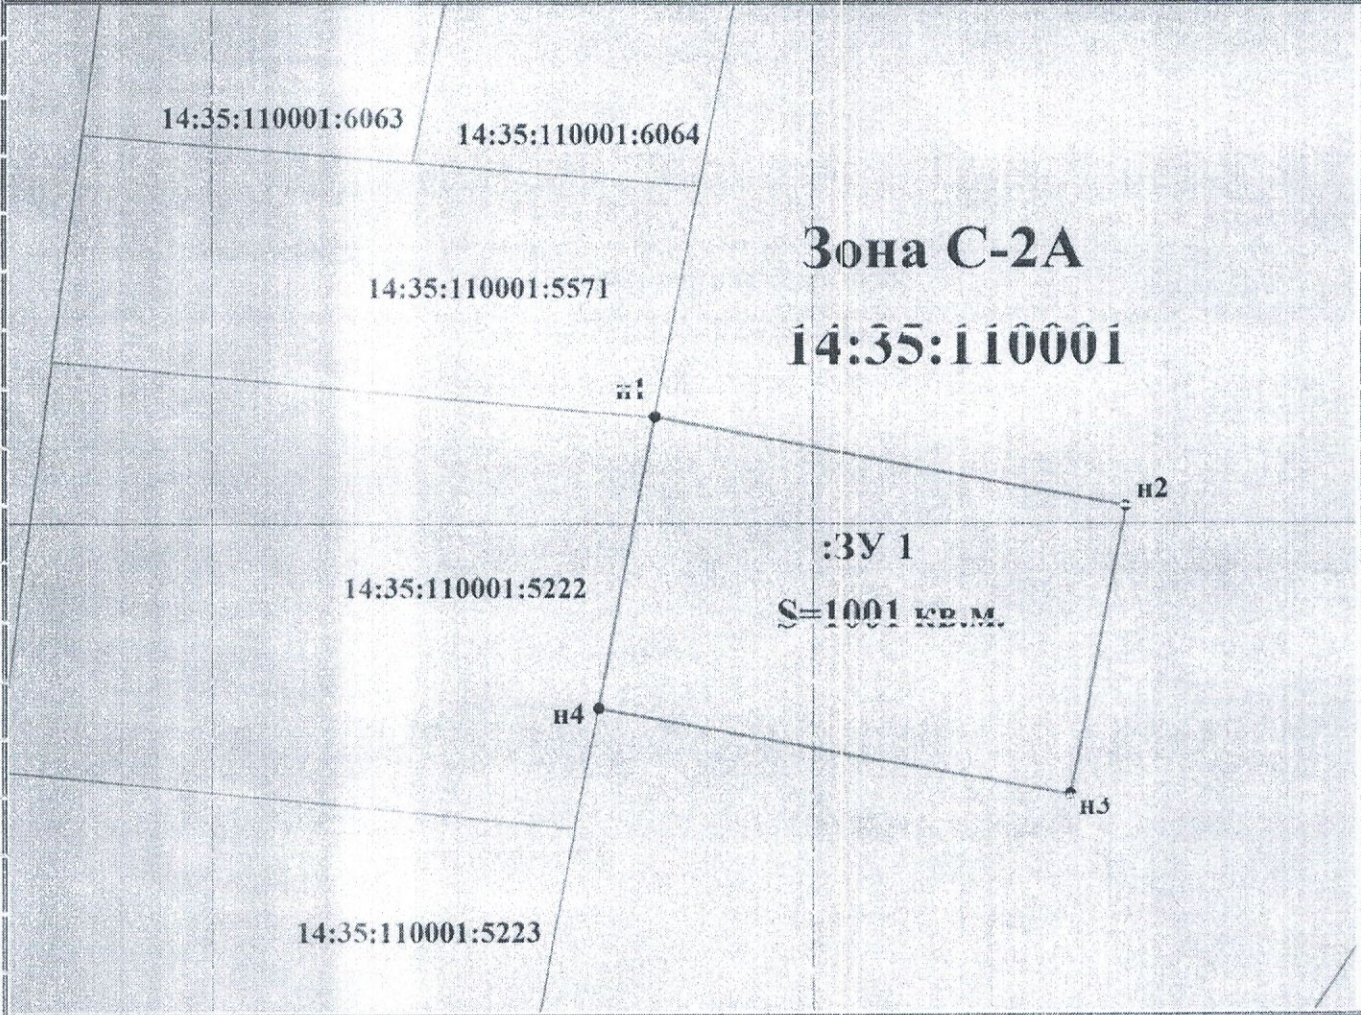

Условные обозначения:

:ЗУ1	- обозначение образуемого земельного участка
• н1	- обозначение новых характерных точек границ образуемого земельного участка
—	- обозначение границ образуемого земельного участка
—	- обозначение границ существующих земельных участков
14:35:110001	- номер кадастрового квартала
14:35:110001:5222	- кадастровые номера существующих земельных участков
Зона С-2А	- территориальная зона
Система координат: МСК г. Якутска	
Масштаб 1:500	