


От 09.10.2015 №15852

СОГЛАСОВАНО
Главный архитектор г. Якутска
И.Д. Алексеева
«*ИД*» «*09.10.15*» 2015г.
М.П.

ФРАГМЕНТ ЗЕМЕЛЬНОГО УЧАСТКА ИЗ ПРОЕКТА МЕЖЕВАНИЯ МИКРОРАЙОНА МАРХА, УТВЕРЖДЕННОГО
РАСПОРЯЖЕНИЕМ ГЛАВЫ ГО «ГОРОД ЯКУТСК»
«ОБ УТВЕРЖДЕНИИ ПРОЕКТА МЕЖЕВАНИЯ ТЕРРИТОРИИ МИКРОРАЙОНА МАРХА ГО «ГОРОД ЯКУТСК»,
№1650Р ОТ 23.09.2014 Г.
УСЛОВНЫЙ НОМЕР УЧАСТКА 12.13 с площадью 12997 кв.м

Кадастровый квартал: 14:35:108001

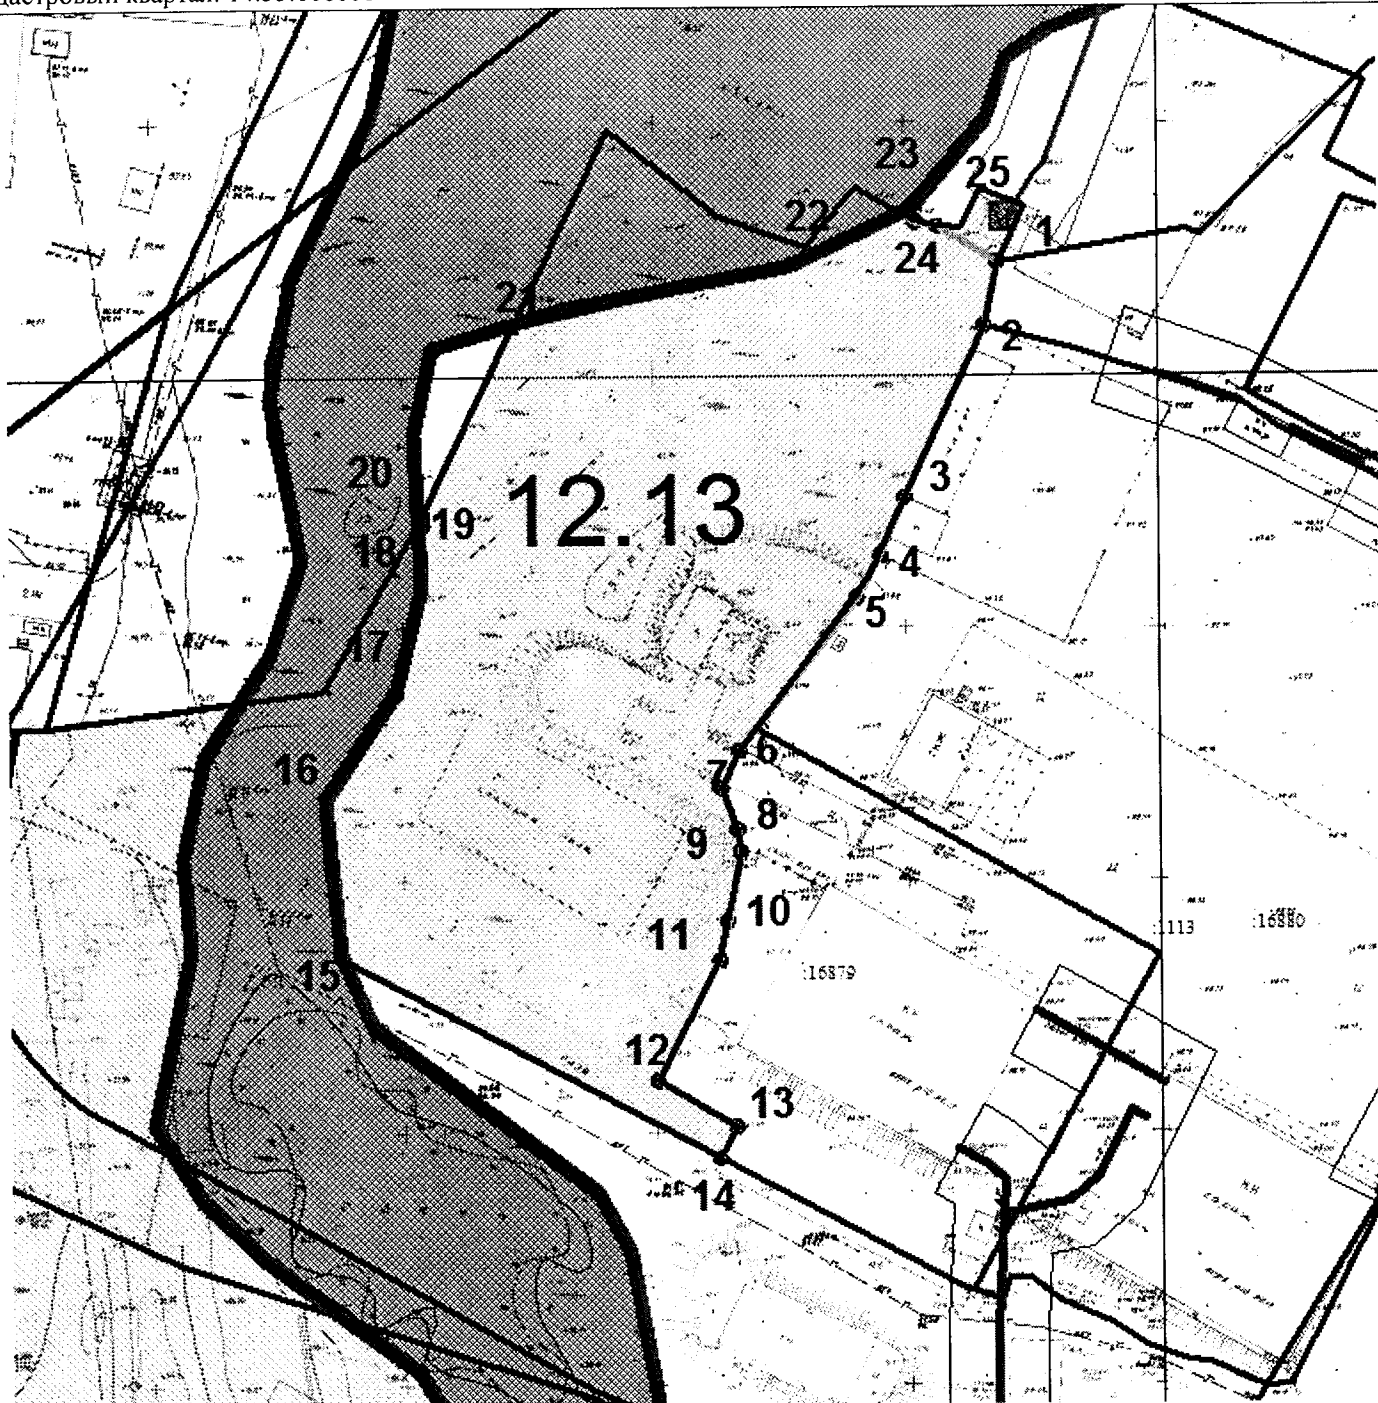

Масштаб 1: 1500

Заявитель	Управление архитектуры и градостроительной политики ОА города Якутска	№16725 от 08.10.2015	
Местонахождение	г. Якутск, мкрн. Марха	Дата:	09.10.2015
Вид разрешенного использования	Производственные здания	Исполнитель: Архипова Ньюргуйана Юрьевна	
Категория земель	земли населенных пунктов	Директор МБУ «ГлавАПУ» Евтюшина О.В.	