



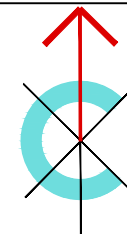

Разработка проектов планировки и проектов межевания квартала 16 ГО "Город Якутск" , в границах размещения 3-х 16-ти этажных многоквартирных жилых домов на земельном участке с условным номером 5.26 по улице Рыдзинского

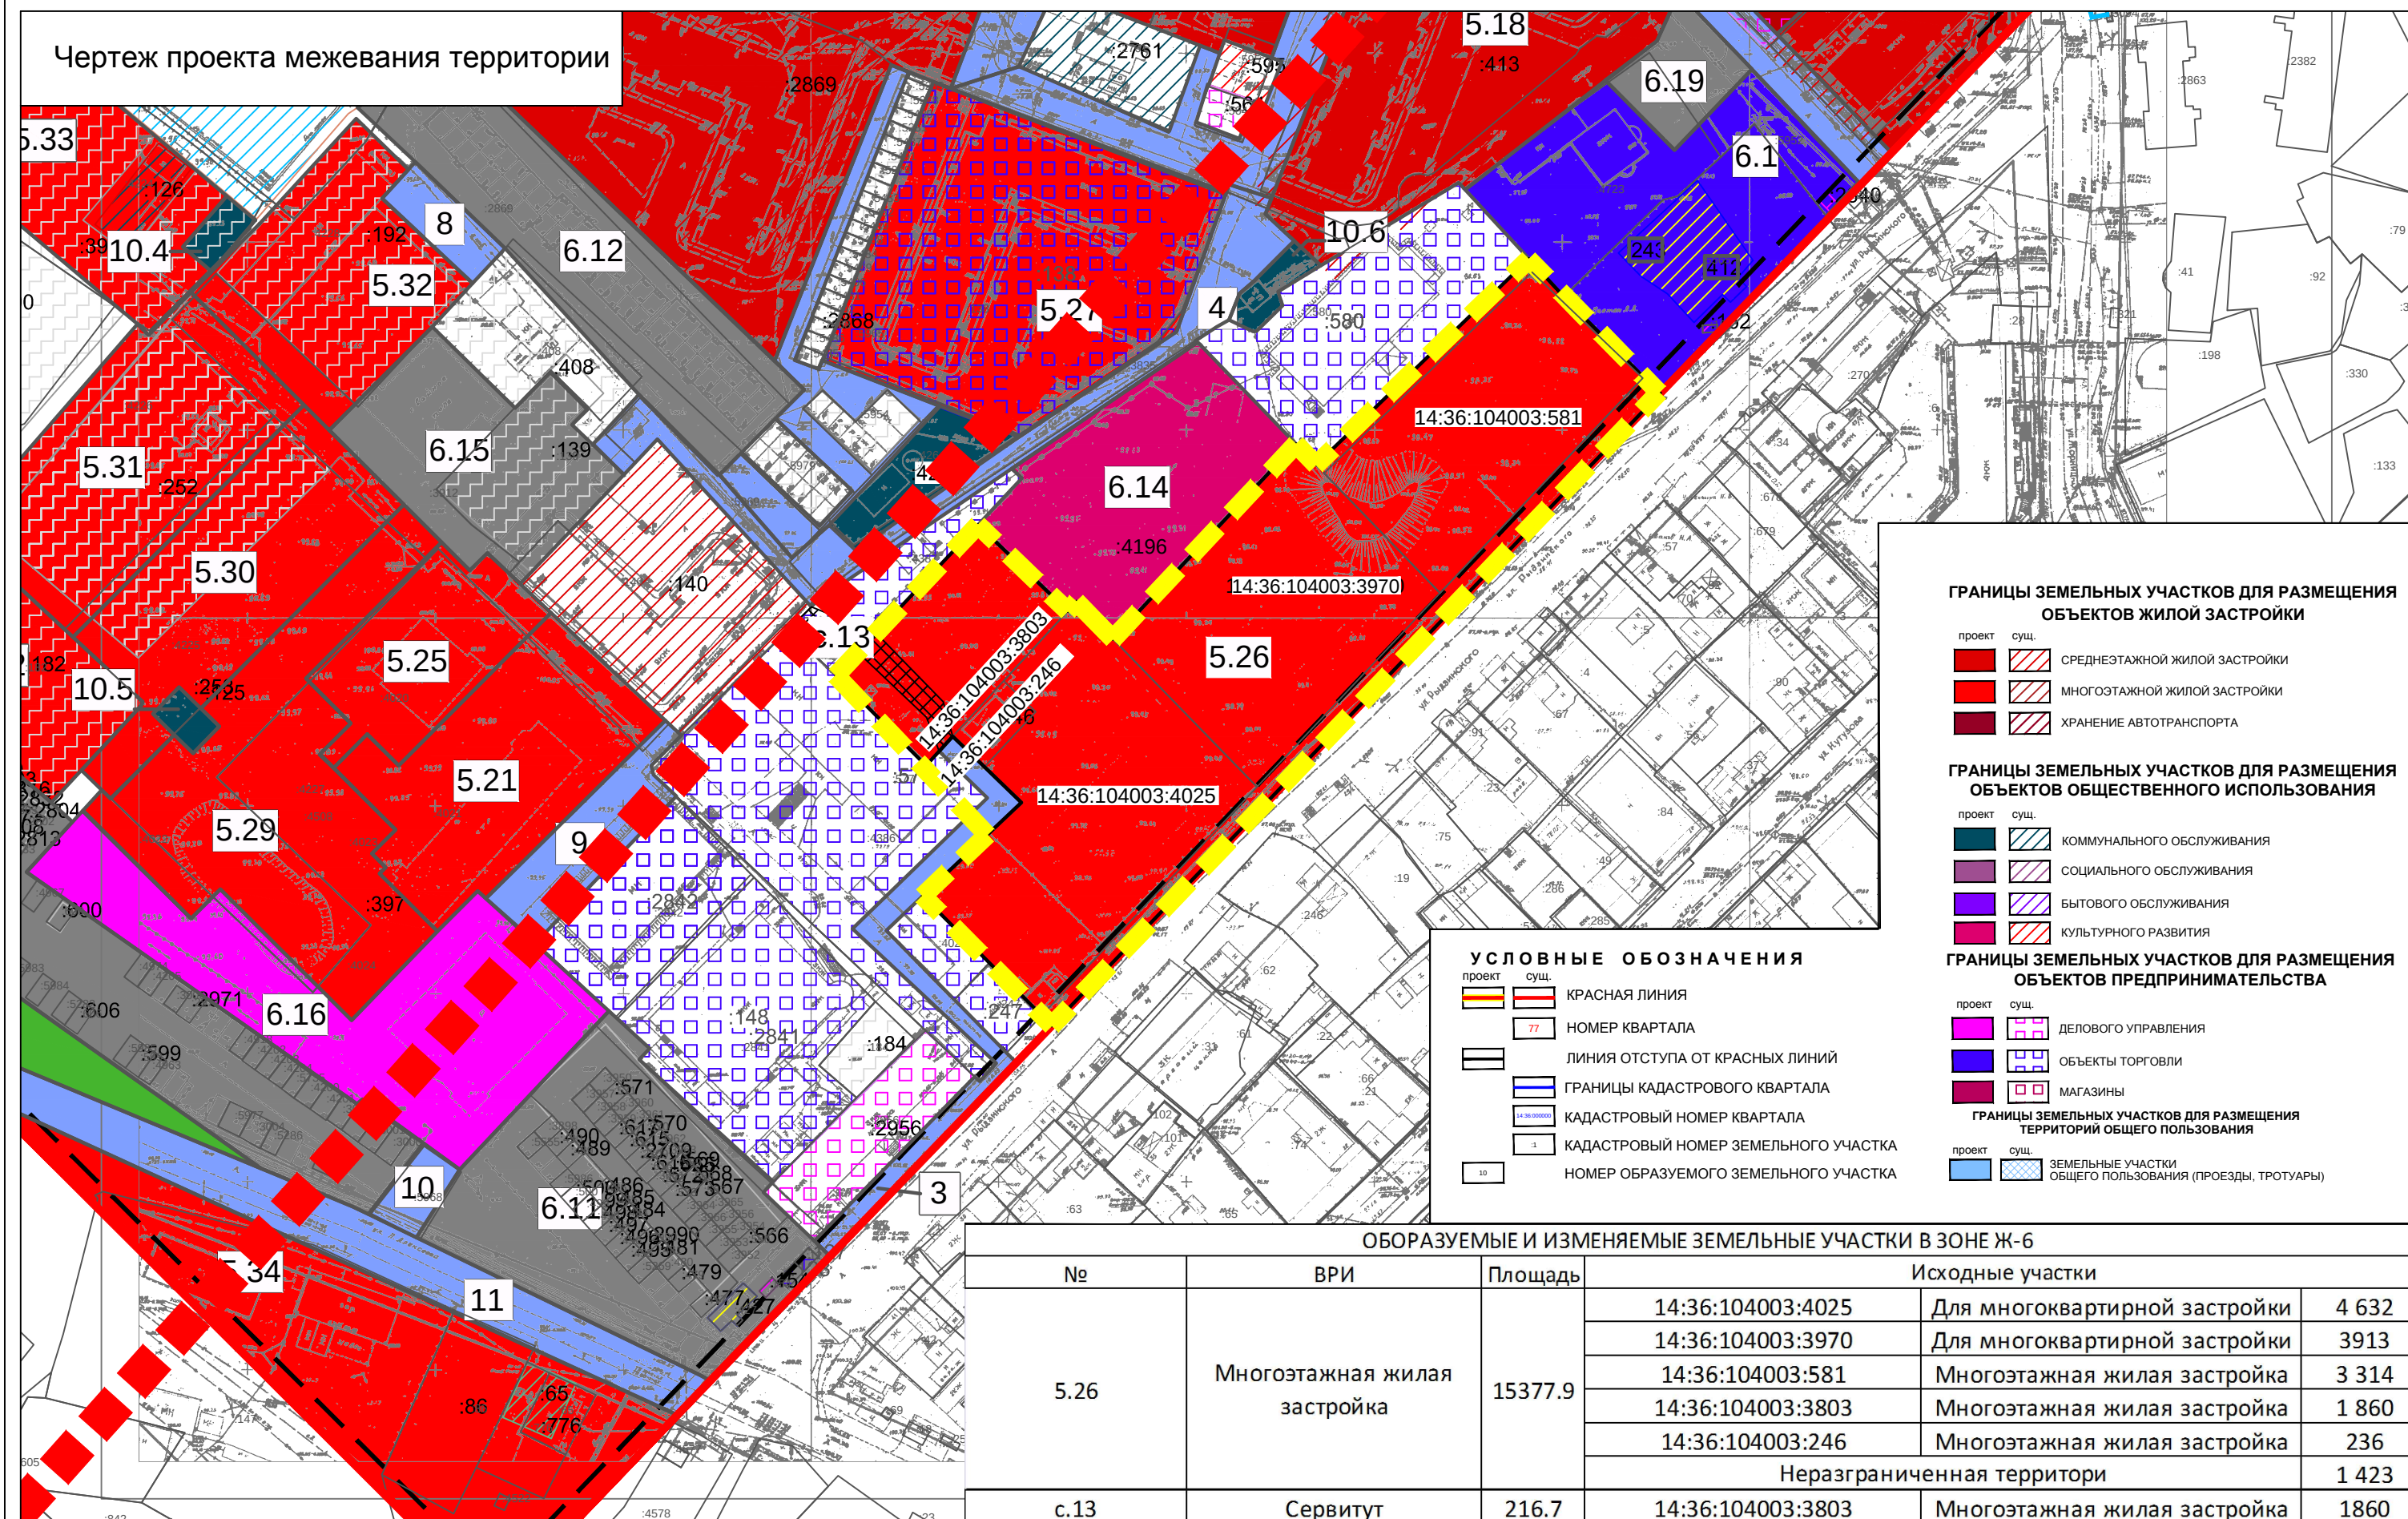

Чертеж проекта межевания территории



ОБОРАЗУЕМЫЕ И ИЗМЕНЯЕМЫЕ ЗЕМЕЛЬНЫЕ УЧАСТКИ В ЗОНЕ Ж-6					
№	ВРИ	Площадь	Исходные участки		
5.26	Многоэтажная жилая застройка	15377.9	14:36:104003:4025	Для многоквартирной застройки	4 632
			14:36:104003:3970	Для многоквартирной застройки	3913
			14:36:104003:581	Многоэтажная жилая застройка	3 314
			14:36:104003:3803	Многоэтажная жилая застройка	1 860
			14:36:104003:246	Многоэтажная жилая застройка	236
			Неразграниченная территория		1 423
с.13	Сервитут	216.7	14:36:104003:3803	Многоэтажная жилая застройка	1860