


СВЕДЕНИЯ О ЗЕМЕЛЬНОМ УЧАСТКЕ

ПРОЕКТ МЕЖЕВАНИЯ ТЕРРИТОРИИ МКР. МАРХА ГО «ГОРОД ЯКУТСК», № 1959 р ОТ 21.11.2016

Площадь 1199 кв.м

Кадастровый квартал: 14:35:108001

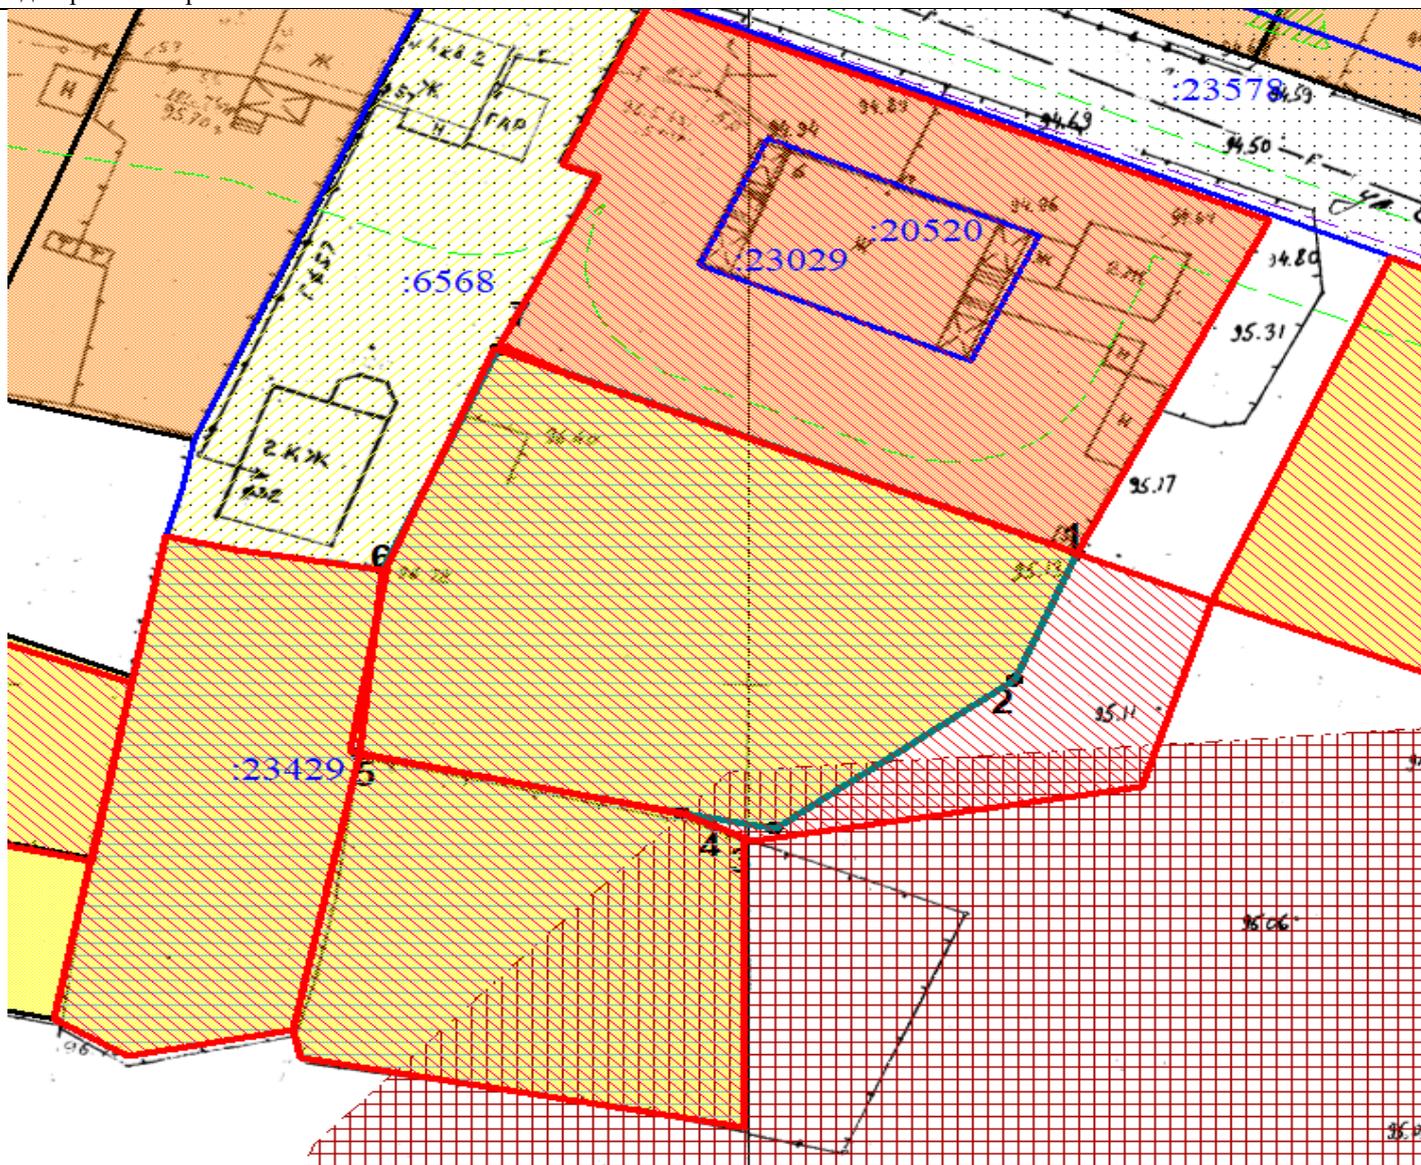

Масштаб 1: 500

Местонахождение	г. Якутск, ул. Совхозная	Сформирован:	04.09.2020
Вид разрешенного использования	Для индивидуального жилищного строительства	Исполнитель: Карпова Айталиа Анатольевна	
Категория земель	земли населенных пунктов		

№	X	Y
1	891327,54	539233,2
2	891310,79	539272,02
3	891300,42	539267,78
4	891288,28	539251,73
5	891289,52	539245,51
6	891294,32	539223,93
7	891309,43	539225,54