


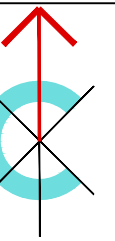


ЯКУТСК

Разработка проектов планировки и проектов межевания квартала 16 ГО "Город Якутск", в границах размещения 3-х 16-ти этажных многоквартирных жилых домов на земельном участке с условным номером 5.26 по улице Рыдзинского



Чертеж проекта планировки территории

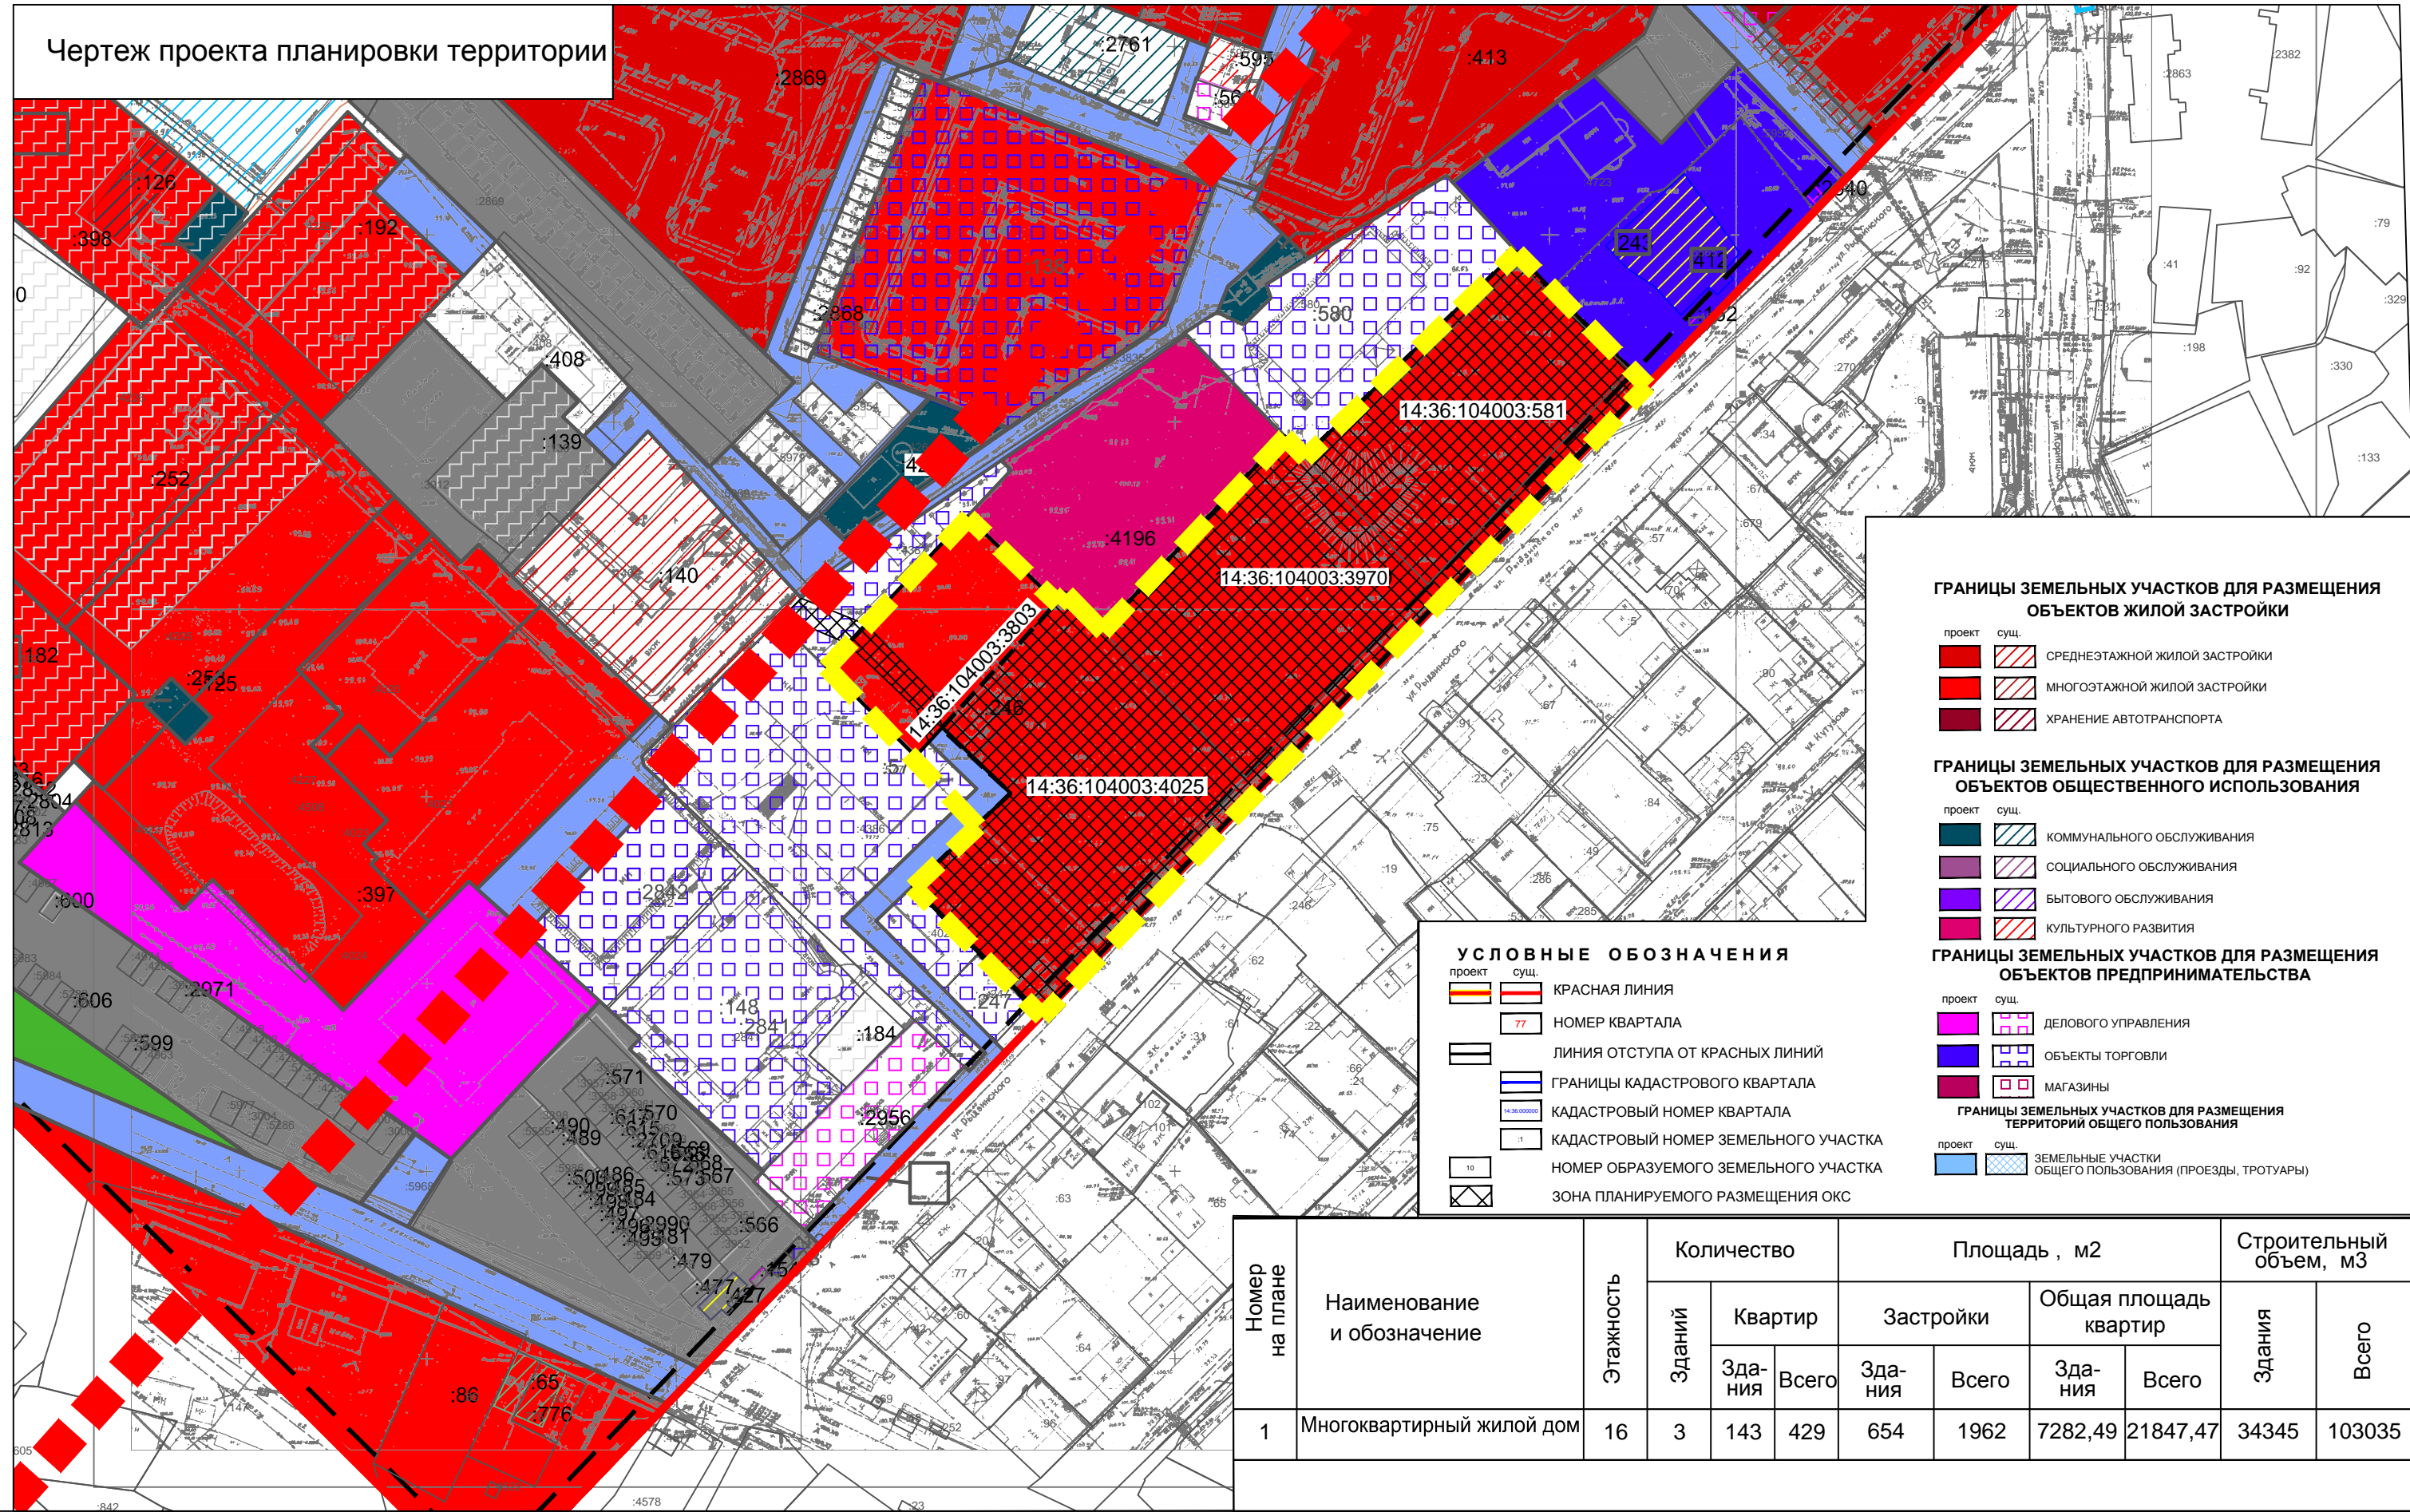

ГРАНИЦЫ ЗЕМЕЛЬНЫХ УЧАСТКОВ ДЛЯ РАЗМЕЩЕНИЯ ОБЪЕКТОВ ЖИЛОЙ ЗАСТРОЙКИ

- | | | |
|--------|------|-------------------------------|
| проект | сущ. | СРЕДНЕЭТАЖНОЙ ЖИЛОЙ ЗАСТРОЙКИ |
| проект | сущ. | МНОГОЭТАЖНОЙ ЖИЛОЙ ЗАСТРОЙКИ |
| проект | сущ. | ХРАНЕНИЕ АВТОТРАНСПОРТА |

ГРАНИЦЫ ЗЕМЕЛЬНЫХ УЧАСТКОВ ДЛЯ РАЗМЕЩЕНИЯ ОБЪЕКТОВ ОБЩЕСТВЕННОГО ИСПОЛЬЗОВАНИЯ

- | | | |
|--------|------|----------------------------|
| проект | сущ. | КОММУНАЛЬНОГО ОБСЛУЖИВАНИЯ |
| проект | сущ. | СОЦИАЛЬНОГО ОБСЛУЖИВАНИЯ |
| проект | сущ. | БЫТОВОГО ОБСЛУЖИВАНИЯ |
| проект | сущ. | КУЛЬТУРНОГО РАЗВИТИЯ |

ГРАНИЦЫ ЗЕМЕЛЬНЫХ УЧАСТКОВ ДЛЯ РАЗМЕЩЕНИЯ ОБЪЕКТОВ ПРЕДПРИНИМАТЕЛЬСТВА

- | | | |
|--------|------|---------------------|
| проект | сущ. | ДЕЛОВОГО УПРАВЛЕНИЯ |
| проект | сущ. | ОБЪЕКТЫ ТОРГОВЛИ |
| проект | сущ. | МАГАЗИНЫ |

ГРАНИЦЫ ЗЕМЕЛЬНЫХ УЧАСТКОВ ДЛЯ РАЗМЕЩЕНИЯ ТЕРРИТОРИЙ ОБЩЕГО ПОЛЬЗОВАНИЯ

- | | | |
|--------|------|--|
| проект | сущ. | ЗЕМЕЛЬНЫЕ УЧАСТКИ ОБЩЕГО ПОЛЬЗОВАНИЯ (ПРОЕЗДЫ, ТРОТУАРЫ) |
|--------|------|--|

УСЛОВНЫЕ ОБОЗНАЧЕНИЯ

- | | | |
|--------|------|--------------------------------------|
| проект | сущ. | КРАСНАЯ ЛИНИЯ |
| проект | сущ. | НОМЕР КВАРТАЛА |
| проект | сущ. | ЛИНИЯ ОТСТУПА ОТ КРАСНЫХ ЛИНИЙ |
| проект | сущ. | ГРАНИЦЫ КАДАСТРОВОГО КВАРТАЛА |
| проект | сущ. | КАДАСТРОВЫЙ НОМЕР КВАРТАЛА |
| проект | сущ. | КАДАСТРОВЫЙ НОМЕР ЗЕМЕЛЬНОГО УЧАСТКА |
| проект | сущ. | НОМЕР ОБРАЗУЕМОГО ЗЕМЕЛЬНОГО УЧАСТКА |
| проект | сущ. | ЗОНА ПЛАНИРУЕМОГО РАЗМЕЩЕНИЯ ОКС |

Номер на плане	Наименование и обозначение	Этажность	Количество		Площадь, м2				Строительный объем, м3		
			Зданий	Квартир	Застройки		Общая площадь квартир		Здания	Всего	
					Здания	Всего	Здания	Всего			
1	Многоквартирный жилой дом	16	3	143	429	654	1962	7282,49	21847,47	34345	103035