

от 09.10.2015 N 15859

СОГЛАСОВАНО

Главный архитектор г. Якутска


И.Д. Алексеева

« 09.10.2015 » 2015г.

М.П.

ФРАГМЕНТ ЗЕМЕЛЬНОГО УЧАСТКА ИЗ ПРОЕКТА МЕЖЕВАНИЯ МИКРОРАЙОНА МАРХА, УТВЕРЖДЕННОГО  
РАСПОРЯЖЕНИЕМ ГЛАВЫ ГО «ГОРОД ЯКУТСК»  
«ОБ УТВЕРЖДЕНИИ ПРОЕКТА МЕЖЕВАНИЯ ТЕРРИТОРИИ МИКРОРАЙОНА МАРХА ГО «ГОРОД ЯКУТСК»,  
№1650Р ОТ 23.09.2014 Г.  
УСЛОВНЫЙ НОМЕР УЧАСТКА 12.10 с площадью 13054 кв.м

кадастровый квартал: 14:35:108001

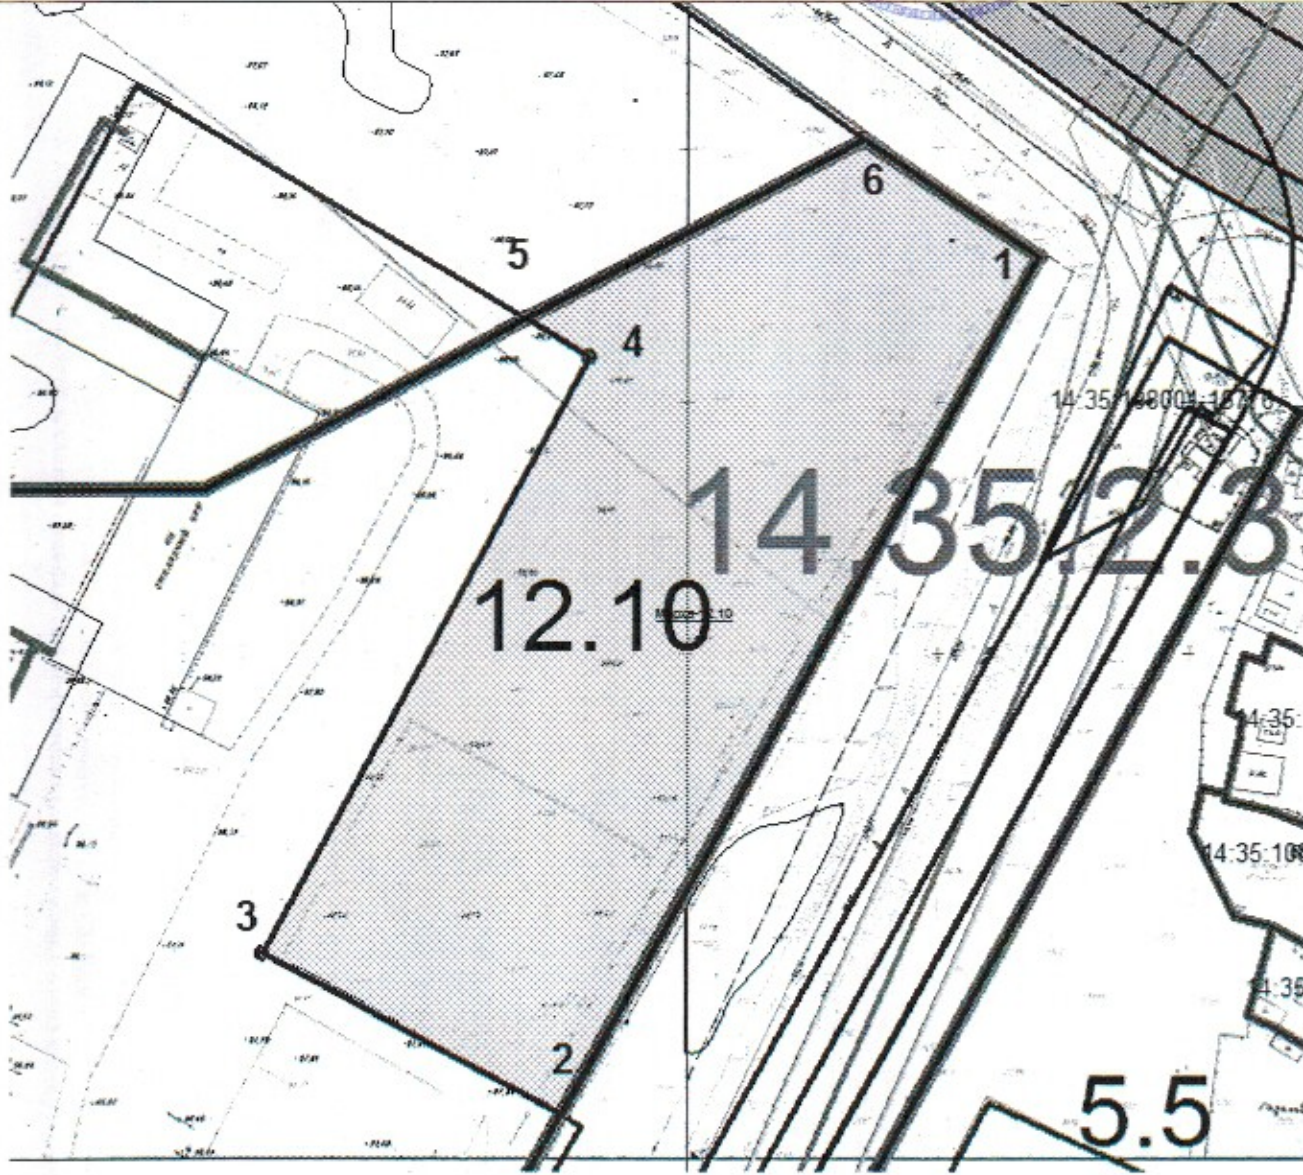

Масштаб 1: 1500

Исполнитель	Управление архитектуры и градостроительной политики ОА города Якутска	№16725 от 08.10.2015
Местонахождение	г. Якутск, мкрн. Марха	Дата: 09.10.2015
Вид разрешенного пользования	Производственные здания	Исполнитель: Архипова Нюргуяна Юрьевна
Категория земель	земли населенных пунктов	Директор МБУ «ГлавАПУ» Евтюшина О.В.

№	X	Y
1	891416,52	537718,01
2	891409,02	537730,62
3	891290,73	537665,83
4	891258,99	537725,11
5	891428,71	537820,06
6	891452,06	537785,2