

**ОКРУЖНАЯ АДМИНИСТРАЦИЯ
ГОРОДА ЯКУТСКА**

пр. Ленина, 15, г. Якутск
Республика Саха (Якутия), 677020
тел. 42-30-20, 42-10-31

официальный сайт в Интернете:

yakutsk.rf

адрес электронной почты:

yakutsk@sakha.ru



**ДЬОКУУСКОЙ КУОРАТ
УОКУРУКТААБЫ ДЬАБАЛТАТА**

Ленин пр., Дьокууской к.
Саха Республиката, 677020
тел. 42-30-20, 42-10-31

официальной Интернет сайт:

yakutsk.rf

электронной почта аадырыһа:

yakutsk@sakha.ru

ДЕПАРТАМЕНТ ГРАДОСТРОИТЕЛЬСТВА

МБУ «ГЛАВНОЕ АРХИТЕКТУРНО-ПЛАНИРОВОЧНОЕ УЧРЕЖДЕНИЕ»

ул. Октябрьская, 20/1, г. Якутск, Республика Саха (Якутия), 677027, тел. (факс) (4112) 429091, dgzo@yukadm.ru

**СВЕДЕНИЯ ИНФОРМАЦИОННОЙ СИСТЕМЫ ОБЕСПЕЧЕНИЯ
ГРАДОСТРОИТЕЛЬНОЙ ДЕЯТЕЛЬНОСТИ**

№ 07-030044 от 01.03.2016г.

Основание для подготовки сведений: письмо № 3080-ДГ от 19.02.2016г.

Намерения заявителя по функциональному использованию объекта: **коммунально-складские объекты**

Адрес: г. Якутск, ул. 50 лет Советской Армии

Кадастровый номер квартала: 14:36:101001

Запрашиваемая площадь земельного участка: 1868,86 кв. м

Заявитель: ДИЗО ОА Г. Якутска

1. Дополнительные сведения

МКУ "АЗО"

2. Заключение

Территориальная зона:

П-3: производственная зона, предназначенная для размещения объектов промышленного, производственного и складского назначения, объектов инженерной инфраструктуры III класса опасности : **разрешенный вид функционального использования.**

Ограничение по линии градостроительного регулирования (красные линии) **соответствует.**

Решение о резервировании под муниципальные и государственные нужды **не принято.**

Проект планировки территории **объекты производственного назначения**

Проект межевания территории **фрагмент согласован Главным архитектором г. Якутска
№3997-дг от 29.02.2016 г.**

3. Зона экологического ограничения:

Водоохранная зона – за пределами береговой полосы

«СЗ-О» – группы и отдельные предприятия

Шумовая зона аэропорта Якутск (СТП. Связь)

Шумовая зона аэропорта Якутск (ГП Якутска)

Шумовая зона аэропорта

Начальник ДГ

Директор МБУ «ГлавАПУ»




И.С. Шкляр

О.В. Евтюшина

4. Сведения о ранее разработанной градостроительной документации

Наименование	Инвентарный номер	Дата утверждения
Внесение изменений в Генеральный план Городского округа "Город Якутск"	РЯГД-51-20	20.12.2012
Внесение изменений в Правила землепользования и застройки г. Якутска	№267-НПА	25.11.2015
Распоряжение "Об утверждении проекта планировки территории кварталов №150, 151, 152, улично-дорожной сети и магистральных коммуникаций г. Якутска" (красные линии)	319/1зр	21.10.2013
Распоряжение «Об утверждении проекта планировки территории квартала «172» городского округа «город Якутск»	1507р	12.09.2014
Распоряжение «Об утверждении проекта межевания территории квартала «172» городского округа «город Якутск»	1712р	03.10.2014

Схема размещения объекта

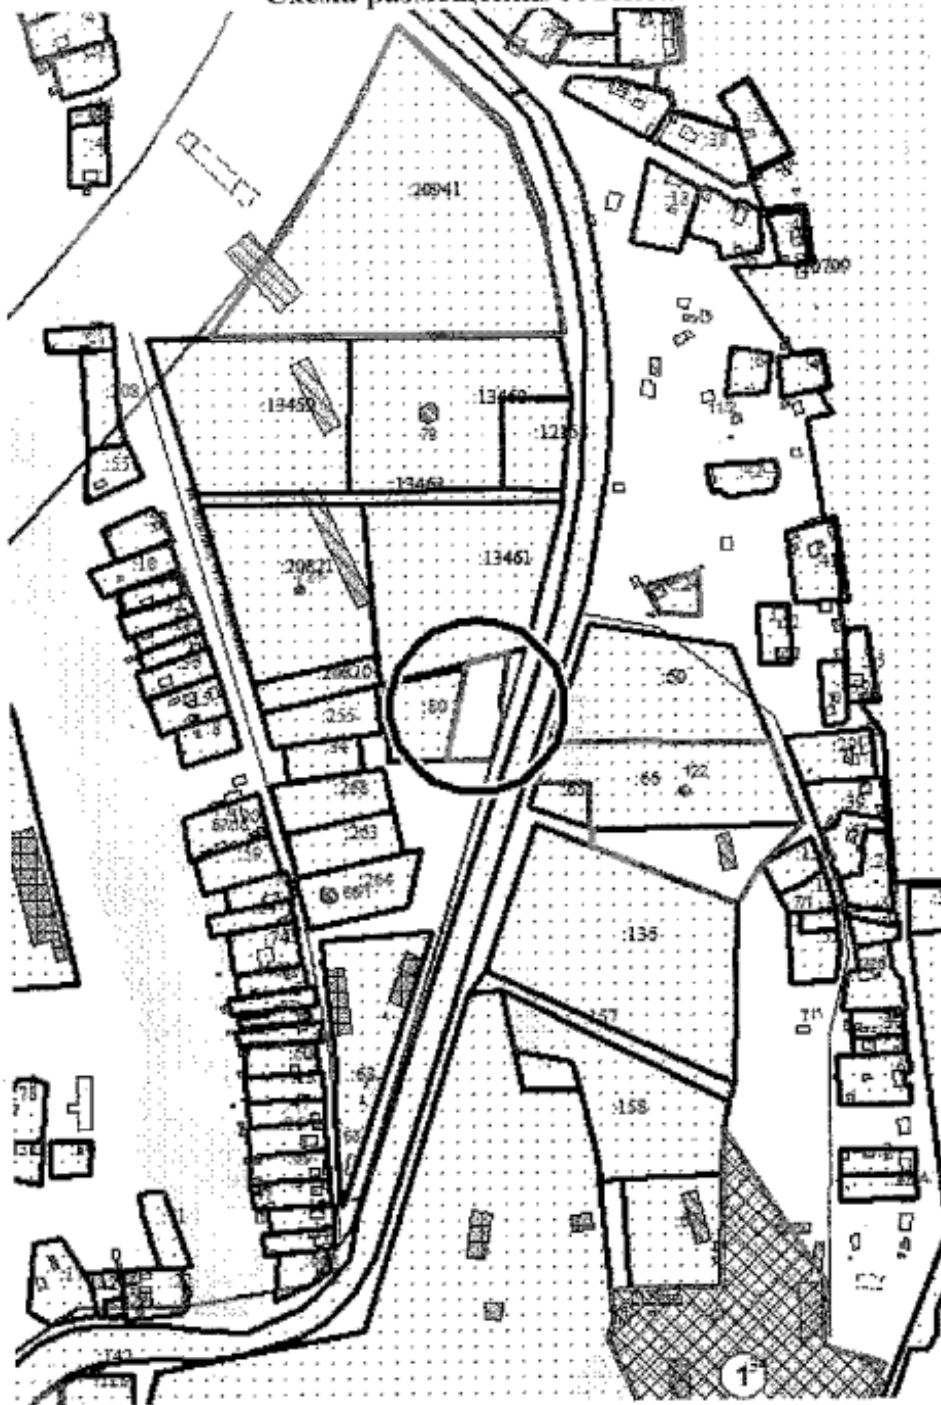

○ Место расположения объекта в городе

Муниципальное бюджетное учреждение «Главное архитектурно – планировочное учреждение» городского округа «город Якутск»	Приложение к сведениям ИСОГД № 3080-ДГ от 19.02.2016					
	Должность	Подпись	Дата	Фамилия	Масштаб	1:5000
	Начальник отдела градостроительного планирования	<i>П</i>		Л.В.Петухова	Лист	
Исполнитель	<i>Анисимова</i>	29.02	Анисимова Мария Ивановна	Листов		