

Филиал федерального государственного бюджетного учреждения «Федеральная кадастровая палата Федеральной службы государственной регистрации, кадастра и картографии» по Республике Саха (Якутия)

(полное наименование органа кадастрового учета)

КП.1

КАДАСТРОВЫЙ ПАСПОРТ ЗЕМЕЛЬНОГО УЧАСТКА

"25" сентября 2015 г. № 14/15-232333


| | | | | | | |
|----|--|---|---|---|---|-----------------|
| 1 | Кадастровый номер: | 14:35:112003:23109 | 2 | Лист № 1 | 3 | Всего листов: 2 |
| 4 | Номер кадастрового квартала: | 14:35:112003 | 6 | Дата внесения номера в государственный кадастр недвижимости: 25.09.2015 | | |
| 5 | Предыдущие номера: | — | | | | |
| 7 | — | | | | | |
| 8 | Кадастровые номера объектов капитального строительства: — | | | | | |
| 9 | Адрес (описание местоположения): Республика Саха (Якутия), г Якутск, с Хатаасы | | | | | |
| 10 | Категория земель: Земли населенных пунктов | | | | | |
| 11 | Разрешенное использование: Индивидуальная жилая застройка | | | | | |
| 12 | Площадь: 1479 +/- 8 кв. м | | | | | |
| 13 | Кадастровая стоимость: 323324,19 руб. | | | | | |
| 14 | Сведения о правах: — | | | | | |
| 15 | Особые отметки: В соответствии с заявлением № 30-2498271 23.09.2015 г. | | | | | |
| 16 | Сведения о природных объектах: — | | | | | |
| 17 | Дополнительные сведения: | | | | | |
| | 17.1 | Кадастровые номера участков, образованных с земельным участком: — | | | | |
| | 17.2 | Кадастровый номер преобразованного участка: — | | | | |
| | 17.3 | Кадастровые номера участков, подлежащих снятию или снятых с кадастрового учета: — | | | | |
| | 17.4 | Кадастровые номера участков, образованных из земельного участка: — | | | | |
| 18 | Характер сведений государственного кадастра недвижимости (статус записи о земельном участке): Сведения об объекте недвижимости имеют статус временные. | | | | | |
| 19 | Дата истечения временного характера сведений - 26.09.2020. | | | | | |
| | Сведения о кадастровых инженерах: Потапов Дмитрий Евгеньевич, 14-10-42, ООО "Кадастровое бюро", 22.09.2015 г. | | | | | |

| | |
|--|------------------------------------|
| Заместитель начальника отдела (полное наименование должности) | С. С. Попов (инициалы, фамилия) |
|--|------------------------------------|

М.П.

КАДАСТРОВЫЙ ПАСПОРТ ЗЕМЕЛЬНОГО УЧАСТКА

"25" сентября 2015 г. № 14/15-232333
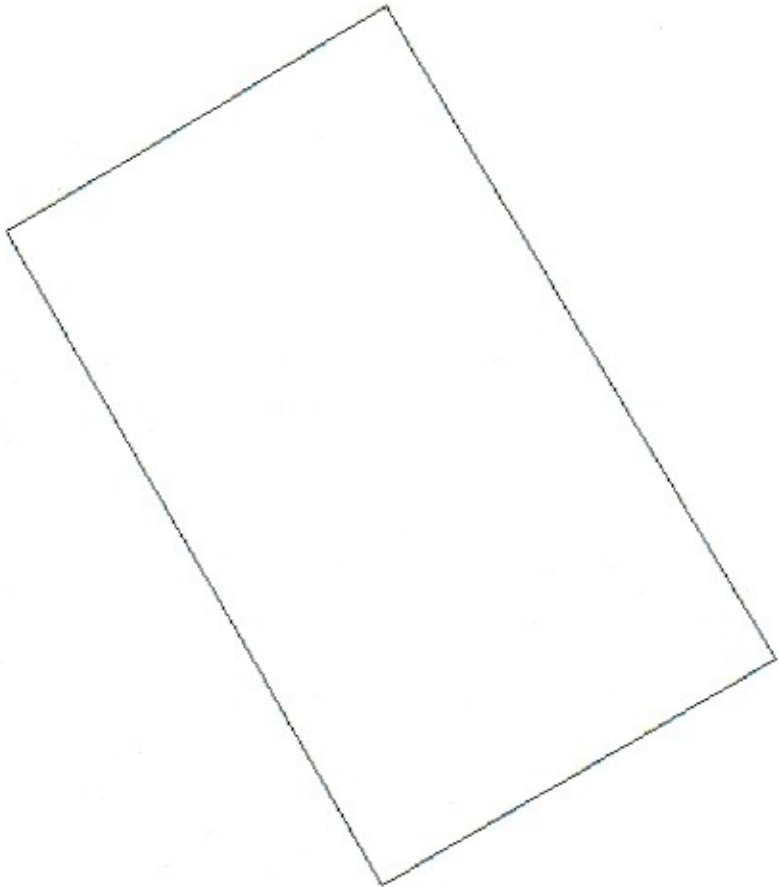
| | | | | | | |
|---|---|--|---|----------|---|-----------------|
| 1 | Кадастровый номер: 14:35:112003:23109 | | 2 | Лист № 2 | 3 | Всего листов: 2 |
| 4 | План (чертеж, схема) земельного участка | | | | | |
|  | | | | | | |
| 5 | Масштаб 1:500 | | | | | |

| | | |
|--|-----------|------------------------------------|
| Заместитель начальника отдела (полное наименование должности) | (подпись) | С. С. Попов (инициалы, фамилия) |
|--|-----------|------------------------------------|


М.П.

С/42604 от 13.08.2015 г.

ПАСОВАНО
г. Якутска
И.Д. Алексеева
«15» «август» 2015г.
М.П.

**ФРАГМЕНТ ЗЕМЕЛЬНОГО УЧАСТКА ИЗ ПРОЕКТА МЕЖЕВАНИЯ с. ХАТАССЫ,
УТВЕРЖДЕННОГО РАСПОРЯЖЕНИЕМ ГЛАВЫ ГО «ГОРОД ЯКУТСК»
«ОБ УТВЕРЖДЕНИИ ПРОЕКТА МЕЖЕВАНИЯ ТЕРРИТОРИИ с. ХАТАССЫ ГО «ГОРОД ЯКУТСК», № 1671р ОТ 26.09.2014 г.
УСЛОВНЫЙ НОМЕР УЧАСТКА ОТСУТСТВУЕТ с площадью 1491 кв.м.**

Кадастровый квартал: 14:35:112003

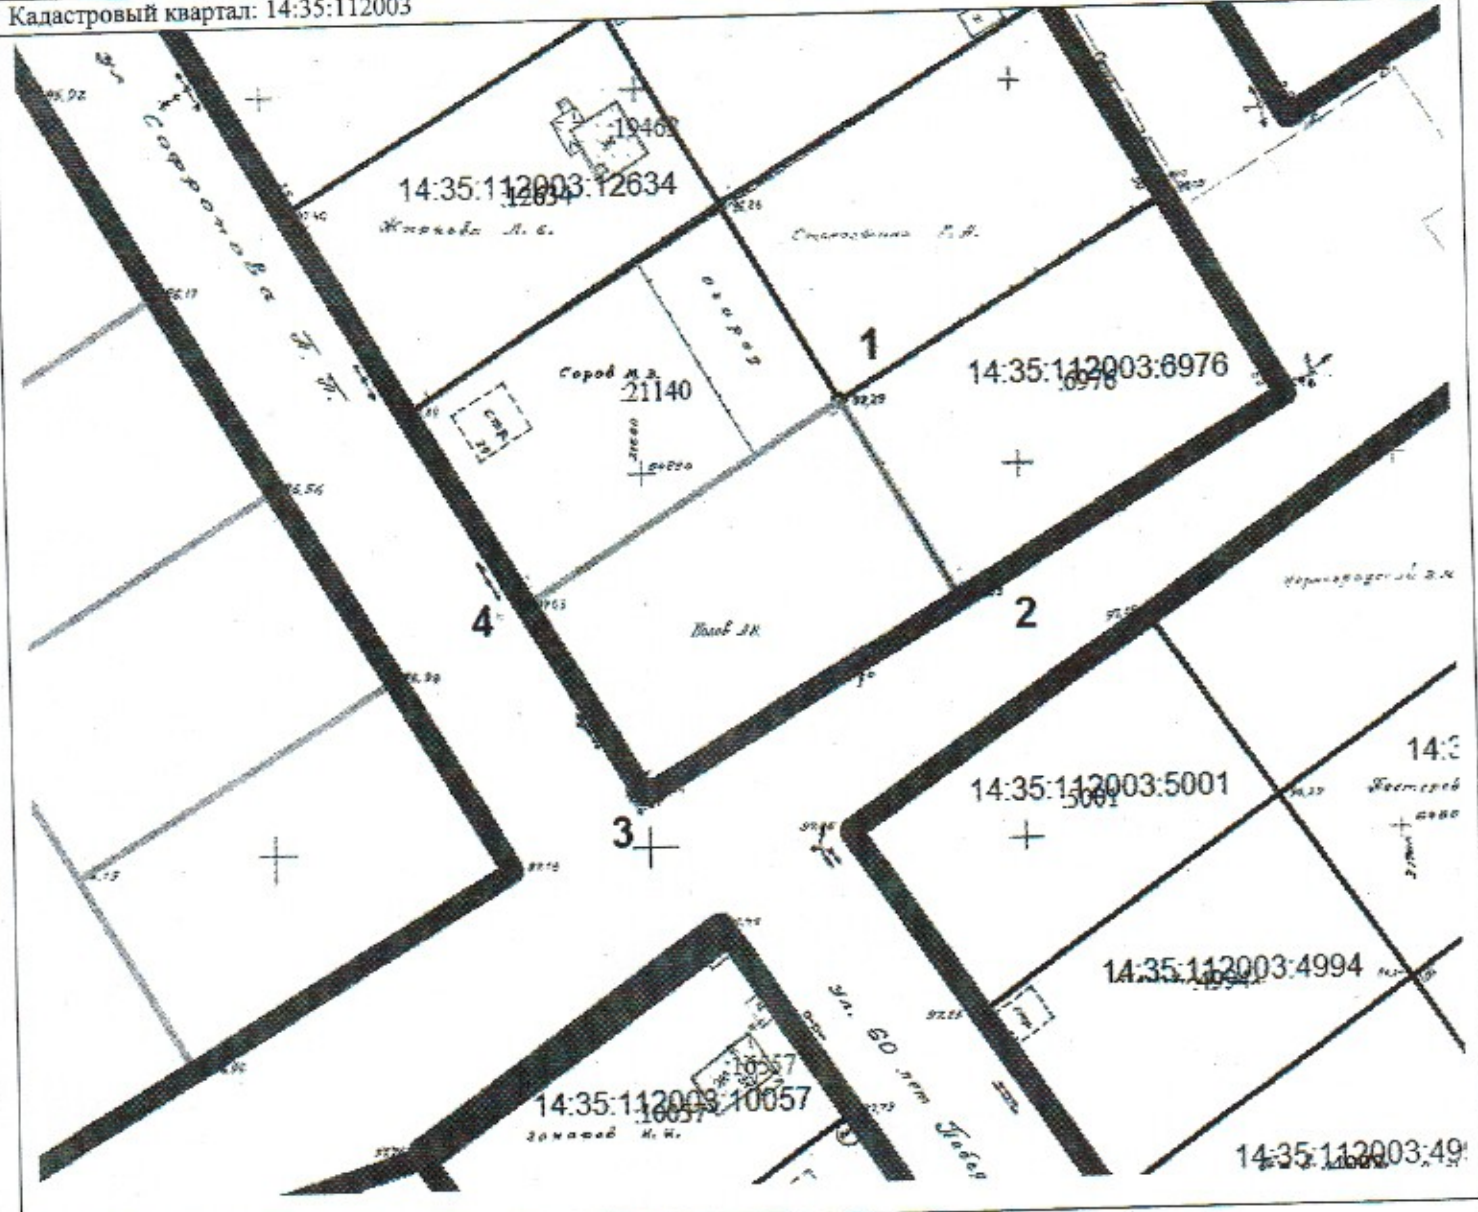

Масштаб 1: 1000

| | | | |
|--------------------------------|--|---|------------|
| Заявитель | МКУ «АЗО» Максимова Мария Христофоровна | № СЗ 41473 от 06.08.2015 г. | |
| | | Дата: | 12.08.2015 |
| Местонахождение | г. Якутск, с. Хатассы | Исполнитель: Павлова Ольга Петровна | |
| Вид разрешенного использования | индивидуальная жилая застройка | Директор МБУ «ГлавАПУ» Евтюшина О.В. | |
| Категория земель | земли населенных пунктов | | |

| № | X | Y |
|---|-----------|-----------|
| 1 | 864832,88 | 531584,02 |
| 2 | 864858,98 | 531626,4 |
| 3 | 864832,84 | 531641,55 |
| 4 | 864807,17 | 531599,27 |