

№ 96629 от 21.10.2015



СОГЛАСОВАНО

Главный архитектор г. Якутска


И.Д. Алексеева

« 21 » « 10 » 2015г.

М.П.

ФРАГМЕНТ ЗЕМЕЛЬНОГО УЧАСТКА ИЗ ПРОЕКТА МЕЖЕВАНИЯ КВАРТАЛА 123, УТВЕРЖДЕННОГО РАСПОРЯЖЕНИЕМ  
 ГЛАВЫ ГО «ГОРОД ЯКУТСК»  
 «ОБ УТВЕРЖДЕНИИ ПРОЕКТА МЕЖЕВАНИЯ ТЕРРИТОРИИ КВАРТАЛА 123 ГО «ГОРОД ЯКУТСК», №1530р ОТ 03.09.2015 Г.  
 УСЛОВНЫЙ НОМЕР УЧАСТКА ОТСУТСТВУЕТ площадью 1815 кв.м

Кадастровый квартал: 14:36:107030

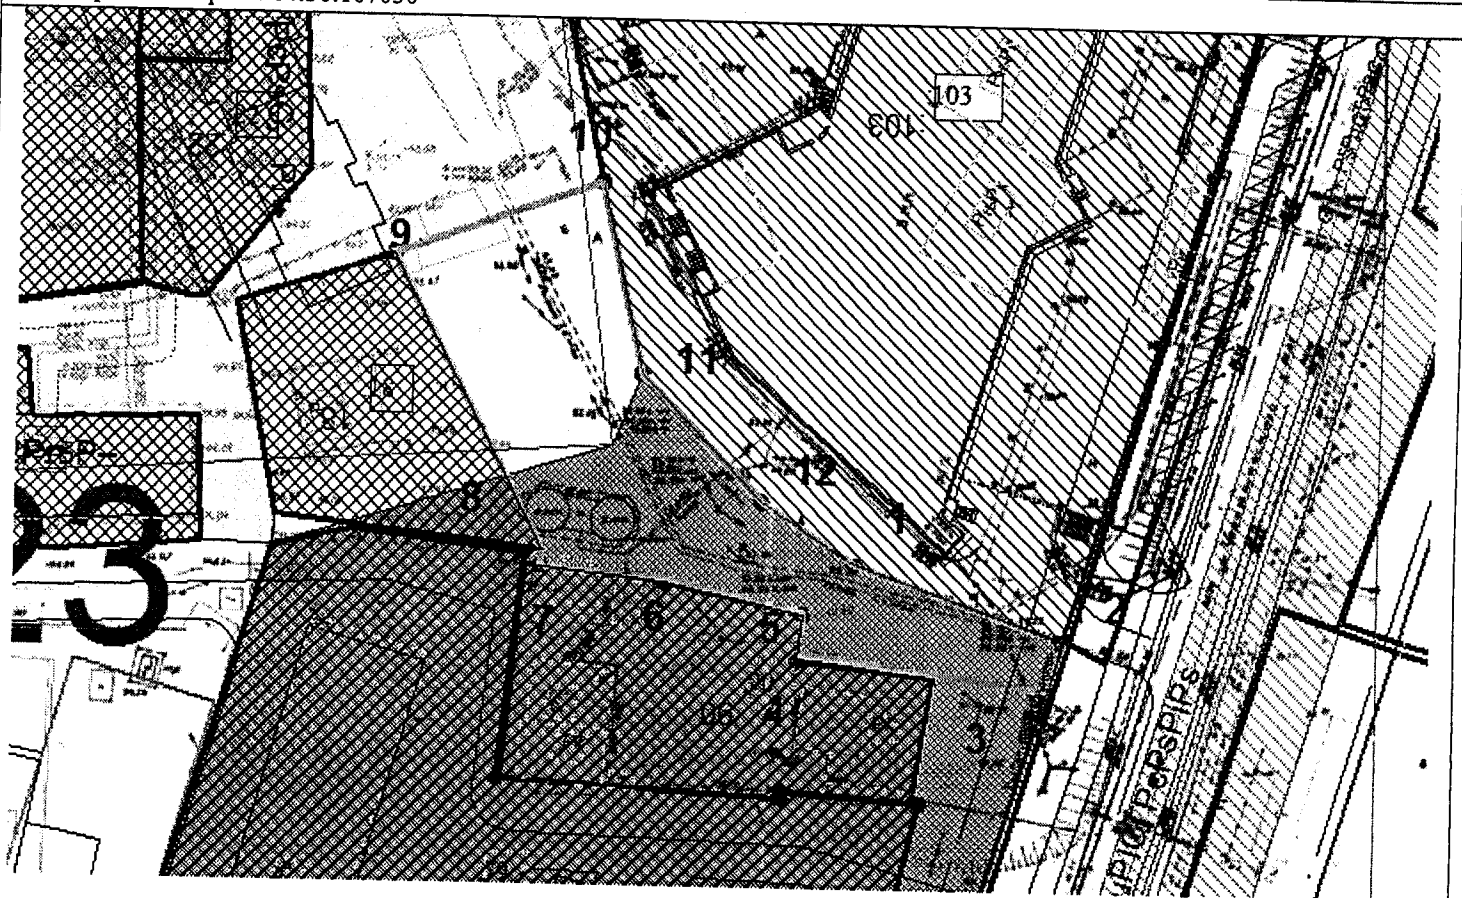

Масштаб 1: 1000

Заявитель	МКУ «АЗО» ООО «Перспектива»	№17151-ДГП от 14.10.2015 г.
Местонахождение	г. Якутск, квартал 123	Дата: 21.10.2015
Вид разрешенного использования	Под резервуар для хранения воды к торговому комплексу	Исполнитель: Сокольников Мария Владимировна
Категория земель	земли населенных пунктов	Директор МБУ «ГлаваПУ» Евтюшина О.В.

ГЛАВЫ ГО «ГОРОД ЯКУТСК»  
 ПОДПИСАННО СОТВЕТСТВУЕТ  
 14 ОКТ 2015  
 Дата  
 Консультант  
 Заявитель

№	X	Y
1	877602,09	537145,8
2	877592,18	537118,42
3	877553,15	537138,73
4	877551,04	537138,58
5	877549,72	537155,03
6	877545,31	537173,68
7	877539,88	537173,13
8	877535,32	537206,01
9	877542,15	537208,11
10	877551,85	537180,3
11	877560,15	537167,8
12	877576,75	537151,5