

СОГЛАСОВАНО

Главный архитектор г. Якутска

И.Д. Алексеева


«*ИД*» «*освагра*» 2015г.

М.П.

ФРАГМЕНТ ЗЕМЕЛЬНОГО УЧАСТКА ИЗ ПРОЕКТА МЕЖЕВАНИЯ СЕЛА ХАТАССЫ, УТВЕРЖДЕННОГО РАСПОРЯЖЕНИЕМ
ГЛАВЫ ГО «ГОРОД ЯКУТСК»

«ОБ УТВЕРЖДЕНИИ ПРОЕКТА МЕЖЕВАНИЯ ТЕРРИТОРИИ СЕЛА ХАТАССЫ ГО «ГОРОД ЯКУТСК», №1671р ОТ 26.09.2014 Г
УСЛОВНЫЙ НОМЕР УЧАСТКА отсутствует с площадью 980 кв.м

Кадастровый квартал: 14:35:112003

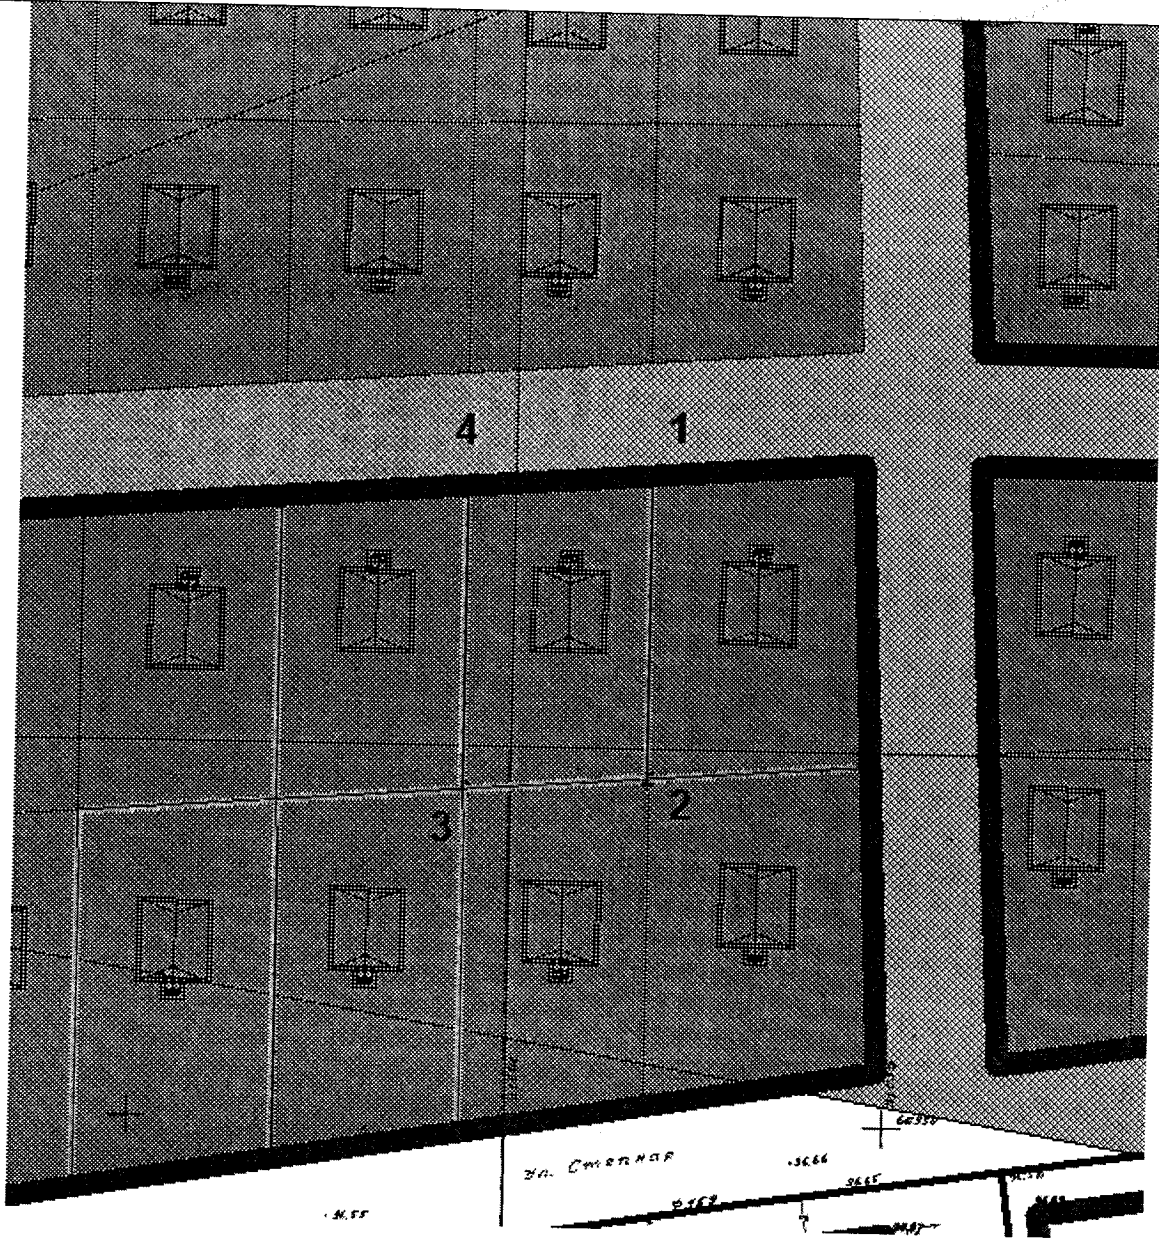

Масштаб 1: 1000

Заявитель	МКУ «АЗО»	С351805 от 02.10.2015
Местонахождение	г. Якутск, с. Хатассы	Дата: 05.10.2015
Вид разрешенного использования	под индивидуальную жилую застройку	Исполнитель: Архипова Нюргуяна Юрьевна
Категория земель	земли населенных пунктов	Директор МБУ «ГлавАПУ» Евтюшина О.В.

№	X	Y
1	867034,32	531493,62
2	867036,11	531518,01
3	866995,96	531518,12
4	866994,13	531493,73